


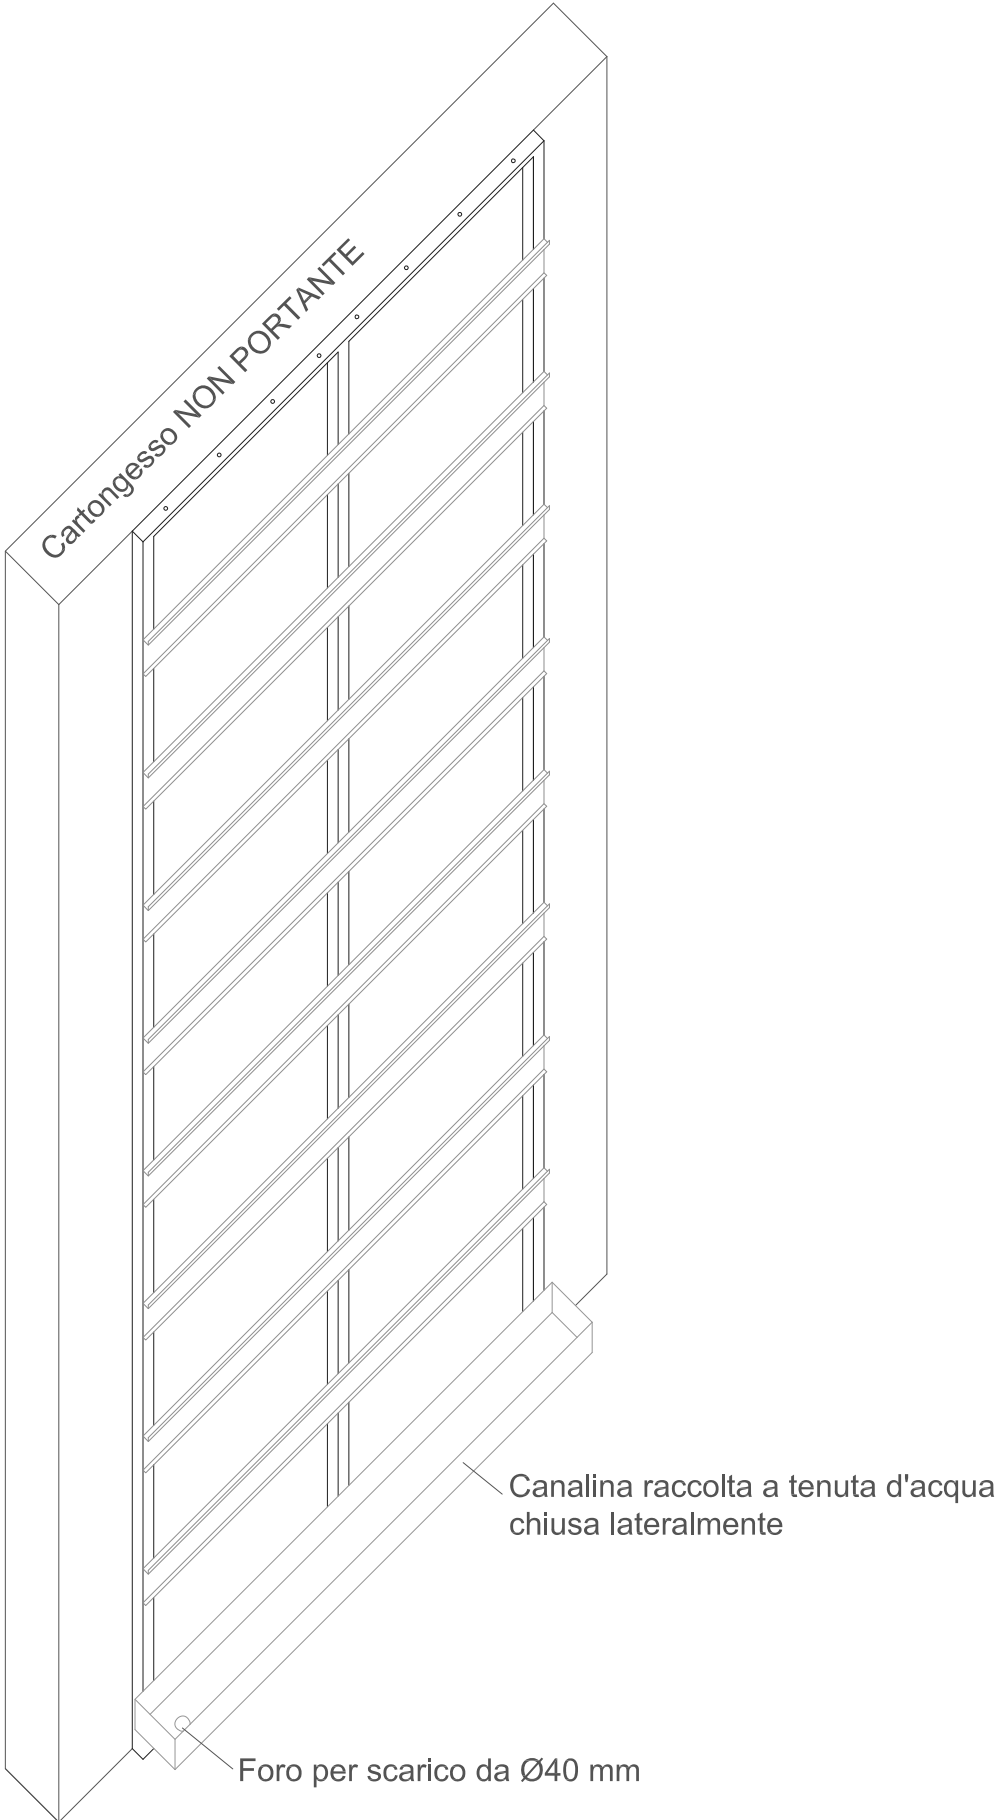


Struttura metallica con ANCORAGGIO A TERRA E A PAVIMENTO

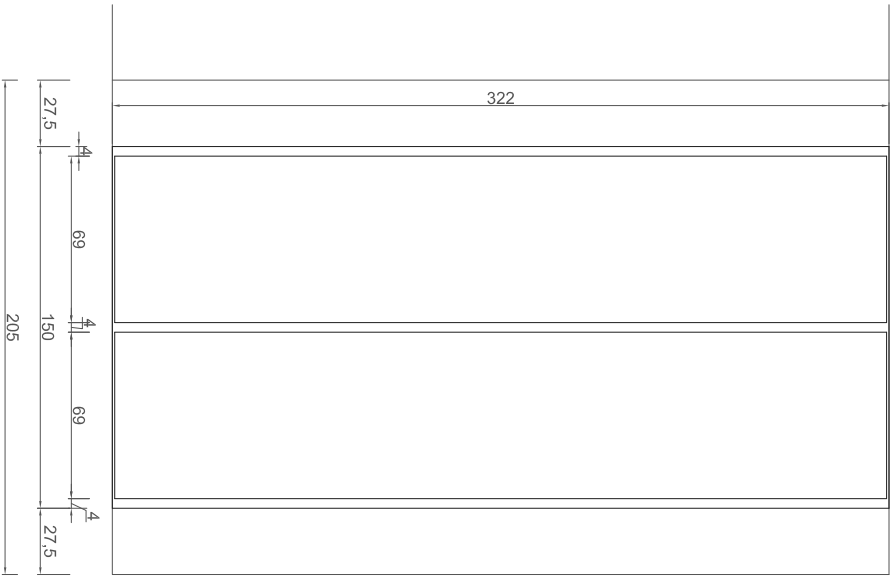

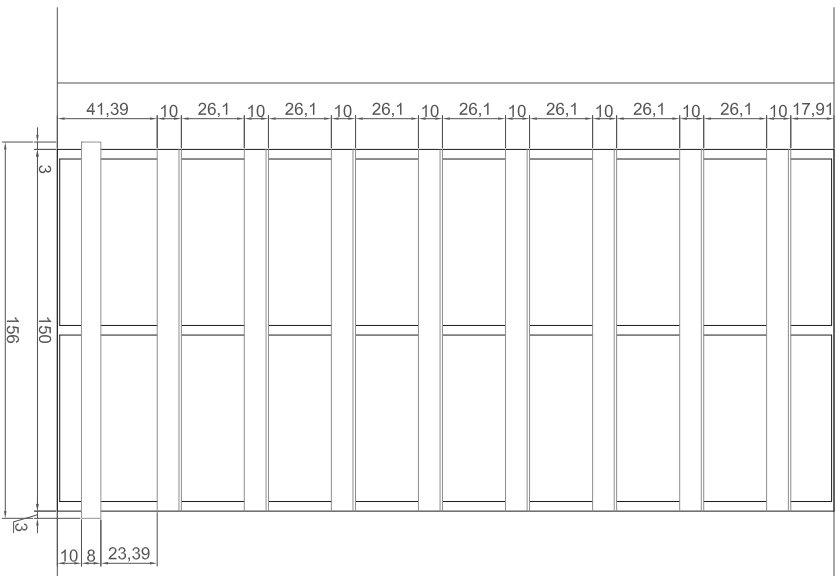

Pianta VF

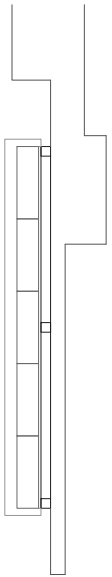

Pianta canalina raccolta acqua

