





Four Seasons Hotel Milano

Scala 1:20

Ingombro struttura esistente 415x186cm

Struttura di progetto per 70 moduli

La struttura deve supportare **80 Kg/m²**

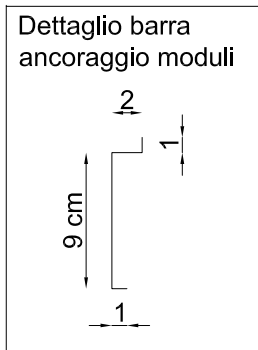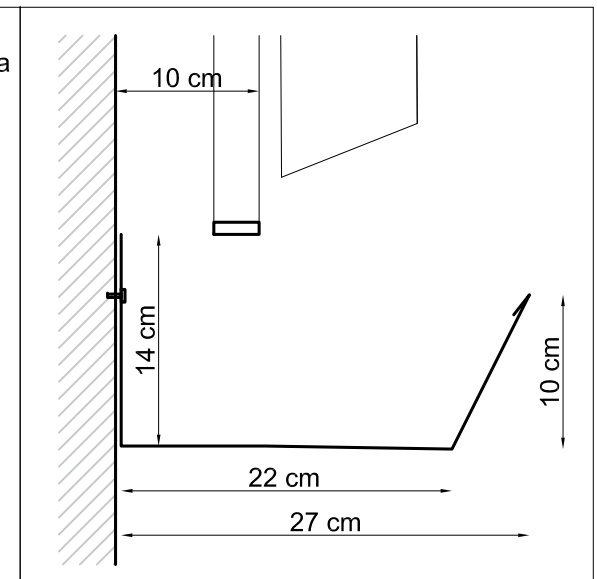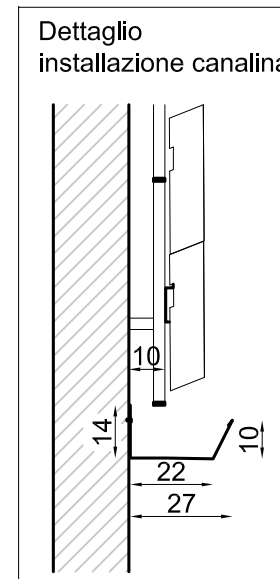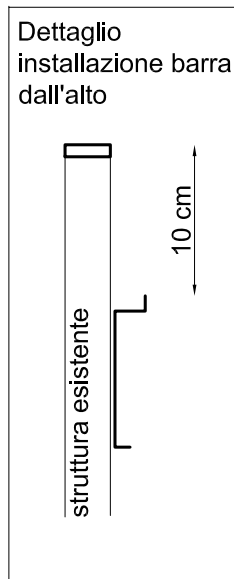


Foro \varnothing 6mm su ogni montante verticale della struttura esistente

Modulo

Barre ancoraggio moduli

Ingombro struttura esistente

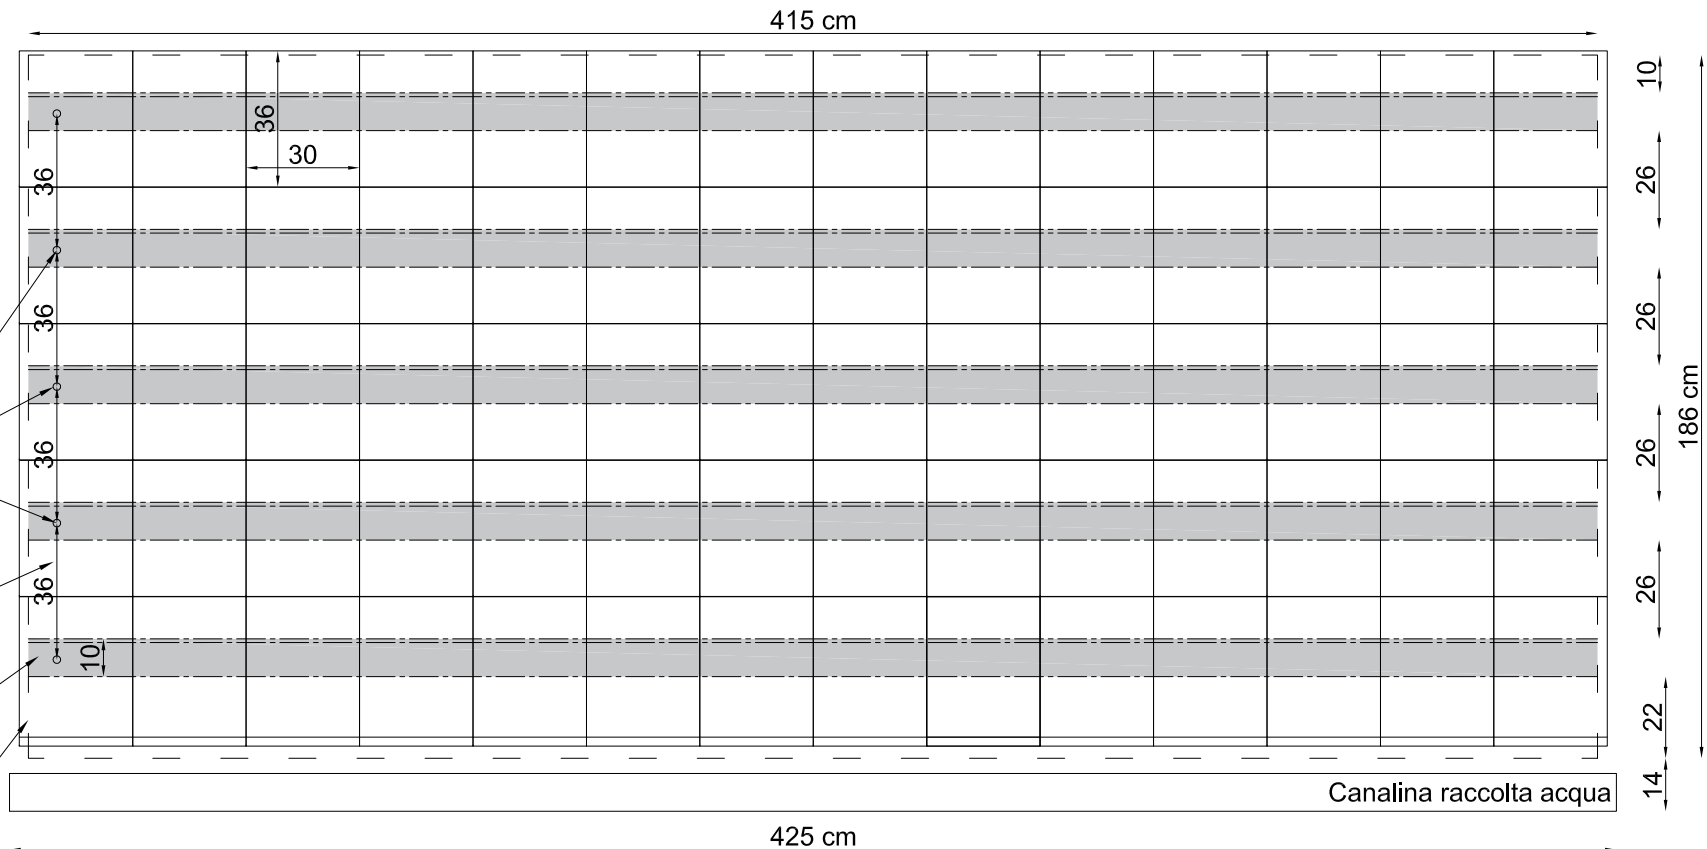


Four Seasons Hotel Milano

Scala 1:20

Pianta canalina di raccolta acqua

NB. Canalina da montare con lieve pendenza a destra

CANALINA RACCOLTA ACQUA OPZIONE N.1

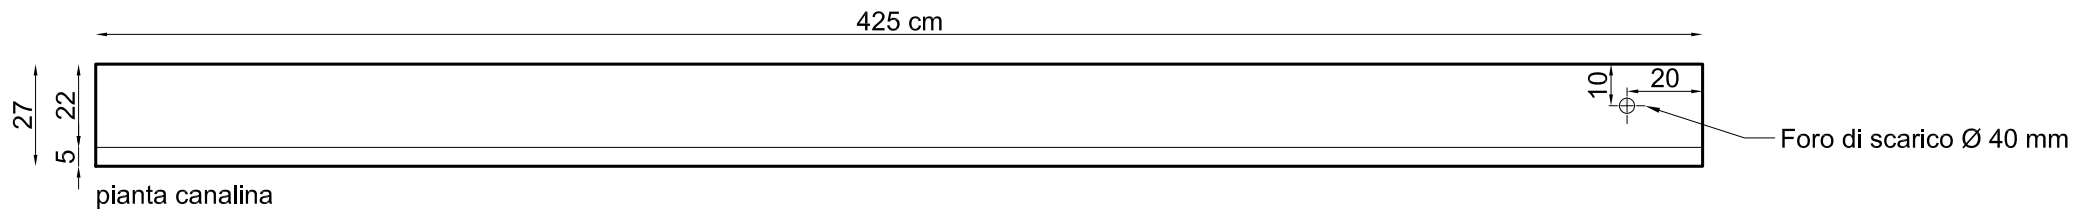

CANALINA RACCOLTA ACQUA CON DUE ELEMENTI SOVRAPPOSTI OPZIONE N. 2

